



## Bodenaufbau / Folgenutzung

**Detail A**  
Bodenaufbau Landwirtschaftsfläche 1:100

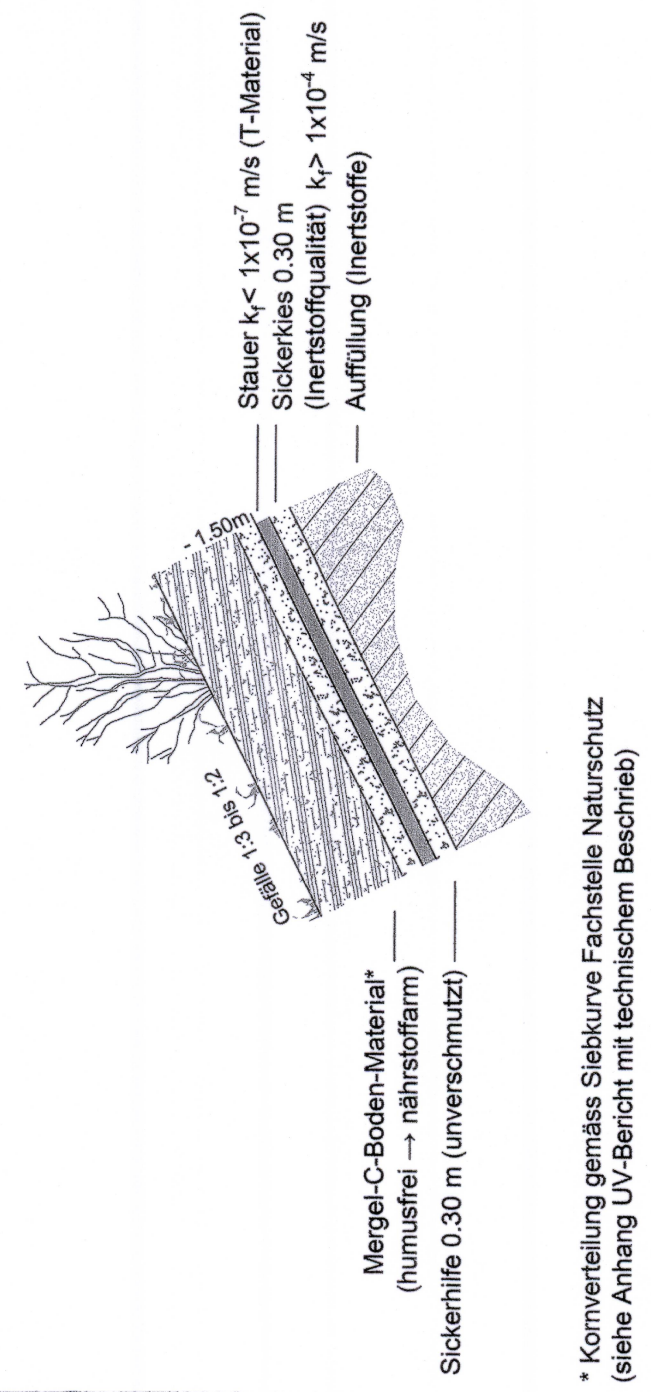


\* Kornverteilung gemäss Siebkurve Fachstelle Naturschutz (siehe Anhang UV-Bericht mit technischem Beschrieb)

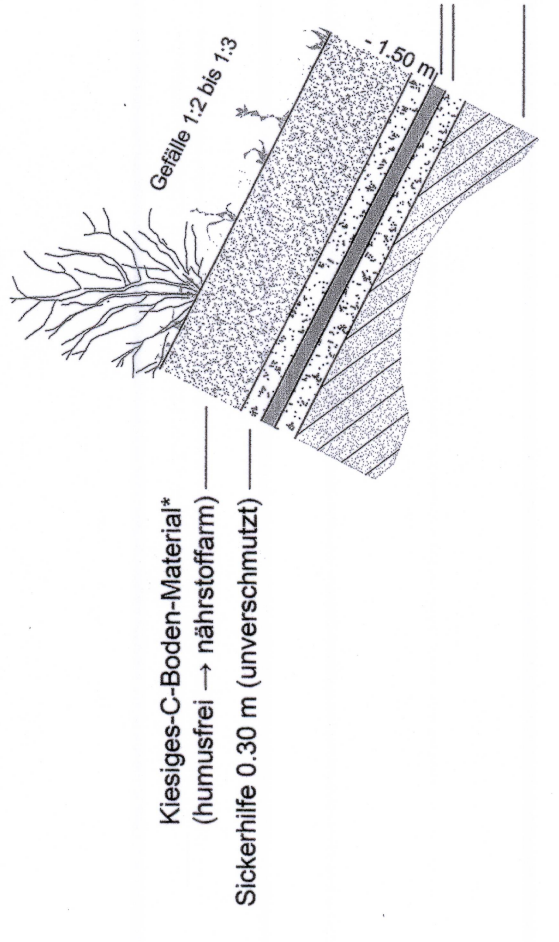

\* Kornverteilung gemäss Siebkurve Fachstelle Naturschutz (siehe Anhang IV-Bericht mit technischem Beschrieb)


## Deponiesohle mit Entwässerung

**Detail D**  
Sohlenaufbau 1:50

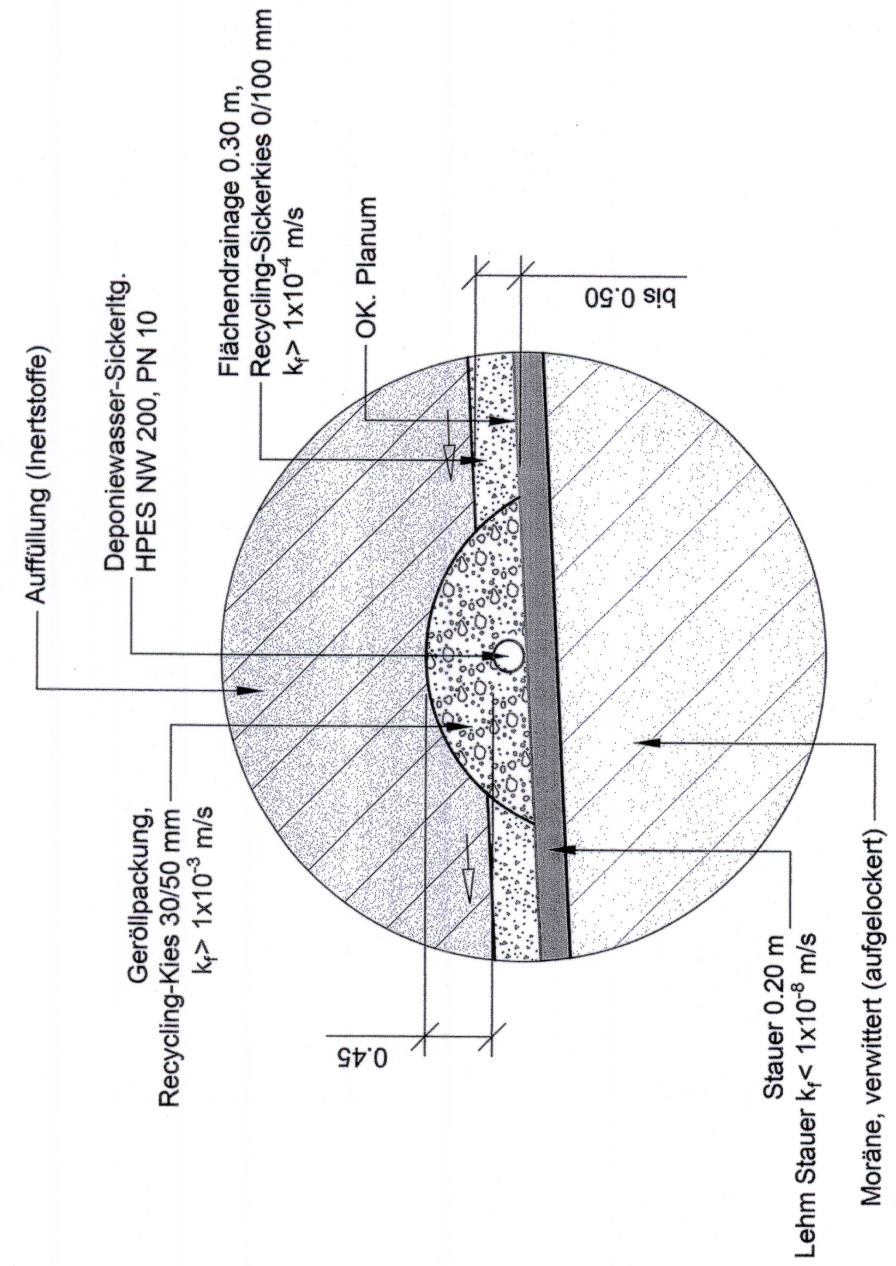

- Mischabdruck 4/32  $k_p \approx 1 \times 10^{-4}$  m/s, 0.40
- Depoitschweissleitung HPES Ø 250
- Abdrückung aus unverschmutztem Material
- sauberes Sickerke (kein RC-Material) k
- saueres Gefüll 30/50
- Sauerwasser-Sickerke HPES, Ø200

**Detail E**  
Anschluss Autobahn mit Hangentwässerung 1:100

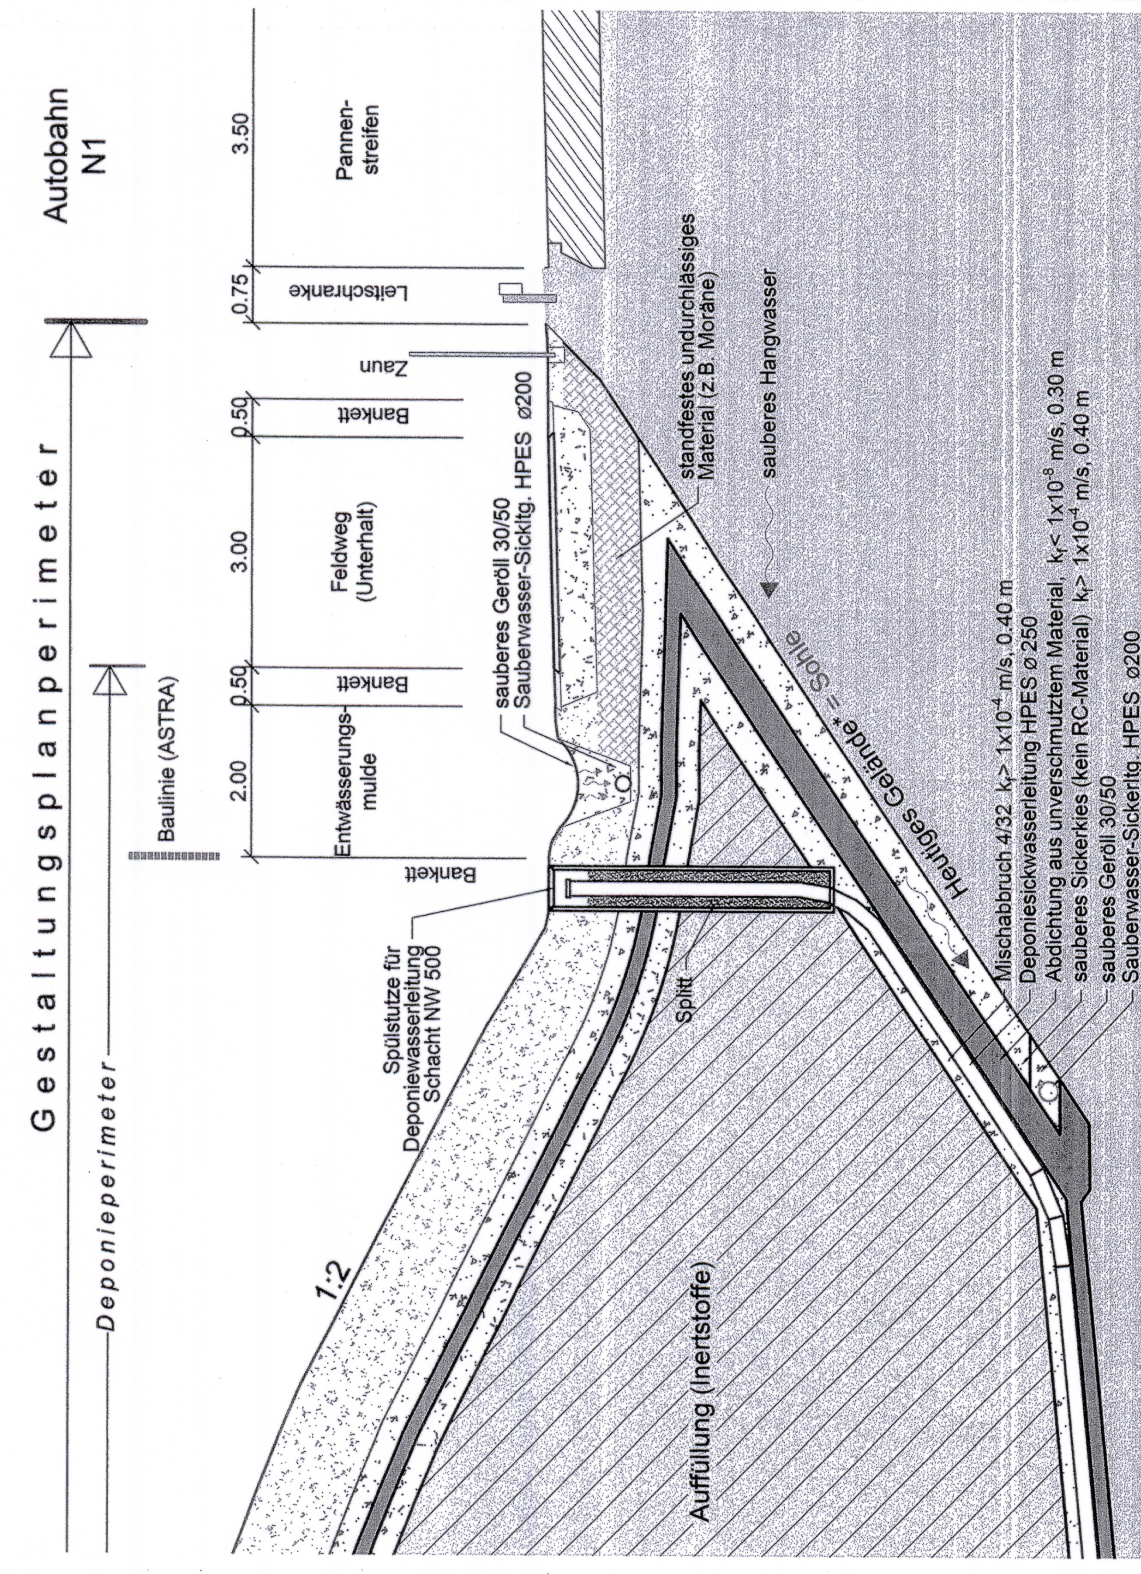


**Kantonaler Gestaltungsplan**  
**Deponie Ruchegg**  
Gemeinde Wiesendangen / Kanton Zürich  
Öffentliche Auflage


|   |    |             |    |         |      |         |        |              |      |           |        |        |            |            |       |
|---|----|-------------|----|---------|------|---------|--------|--------------|------|-----------|--------|--------|------------|------------|-------|
| Seitenzahl:   | FB | Gezeichnet: | FB | Gesamt: | FRGS | Format: | 60/126 | Auflage Nr.: | 0050 | Preis-ID: | 007-10 | Datum: | 19.06.2015 | Preis-Nr.: | P-3.1 |
| <p align="center">  <b>Deponie Ruchegg AG</b><br/>             Auftragsgeber           </p> |    |             |    |         |      |         |        |              |      |           |        |        |            |            |       |

**Quellen / Hinweise:**  
**AV-Daten:** Amt für Raumentwicklung, Zürich, 20.06.2014  
**Hochspannungsleitung:** Länge und Höhen gemäss Angaben J. Keller, AXPO Power AG  
**Höhendaten:** Bundesamt für Landestopografie, Swiss topo, Flugdatum 2012  
**Orthofoto:** Bundesamt für Landestopografie, Swiss topo, Flugdatum 2010

Kanton Zürich

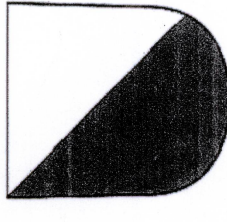

**Gemeinde Wiesendangen**

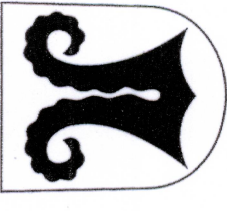

# Kantonaler Gestaltungsplan Deponie Ruchegg

Festsetzung mit Verfügung der Baudirektion am ..... BDV Nr. ....

Für die Baudirektion .....

## Endgestaltung und Folgenutzung

QP A und B  
Details  
M 1:500  
M 1:50 / 1:100

**Kantonaler Gestaltungsplan**  
**Deponie Ruchegg**  
Gemeinde Wiesendangen / Kanton Zürich  
Öffentliche Auflage

|   |    |             |    |         |      |         |        |              |      |           |        |        |            |            |       |
|---|----|-------------|----|---------|------|---------|--------|--------------|------|-----------|--------|--------|------------|------------|-------|
| Seitenzahl:   | FB | Gezeichnet: | FB | Gesamt: | FRGS | Format: | 60/126 | Auflage Nr.: | 0050 | Preis-ID: | 007-10 | Datum: | 19.06.2015 | Preis-Nr.: | P-3.1 |
| <p align="center">  <b>Deponie Ruchegg AG</b><br/>             Auftragsgeber           </p> |    |             |    |         |      |         |        |              |      |           |        |        |            |            |       |