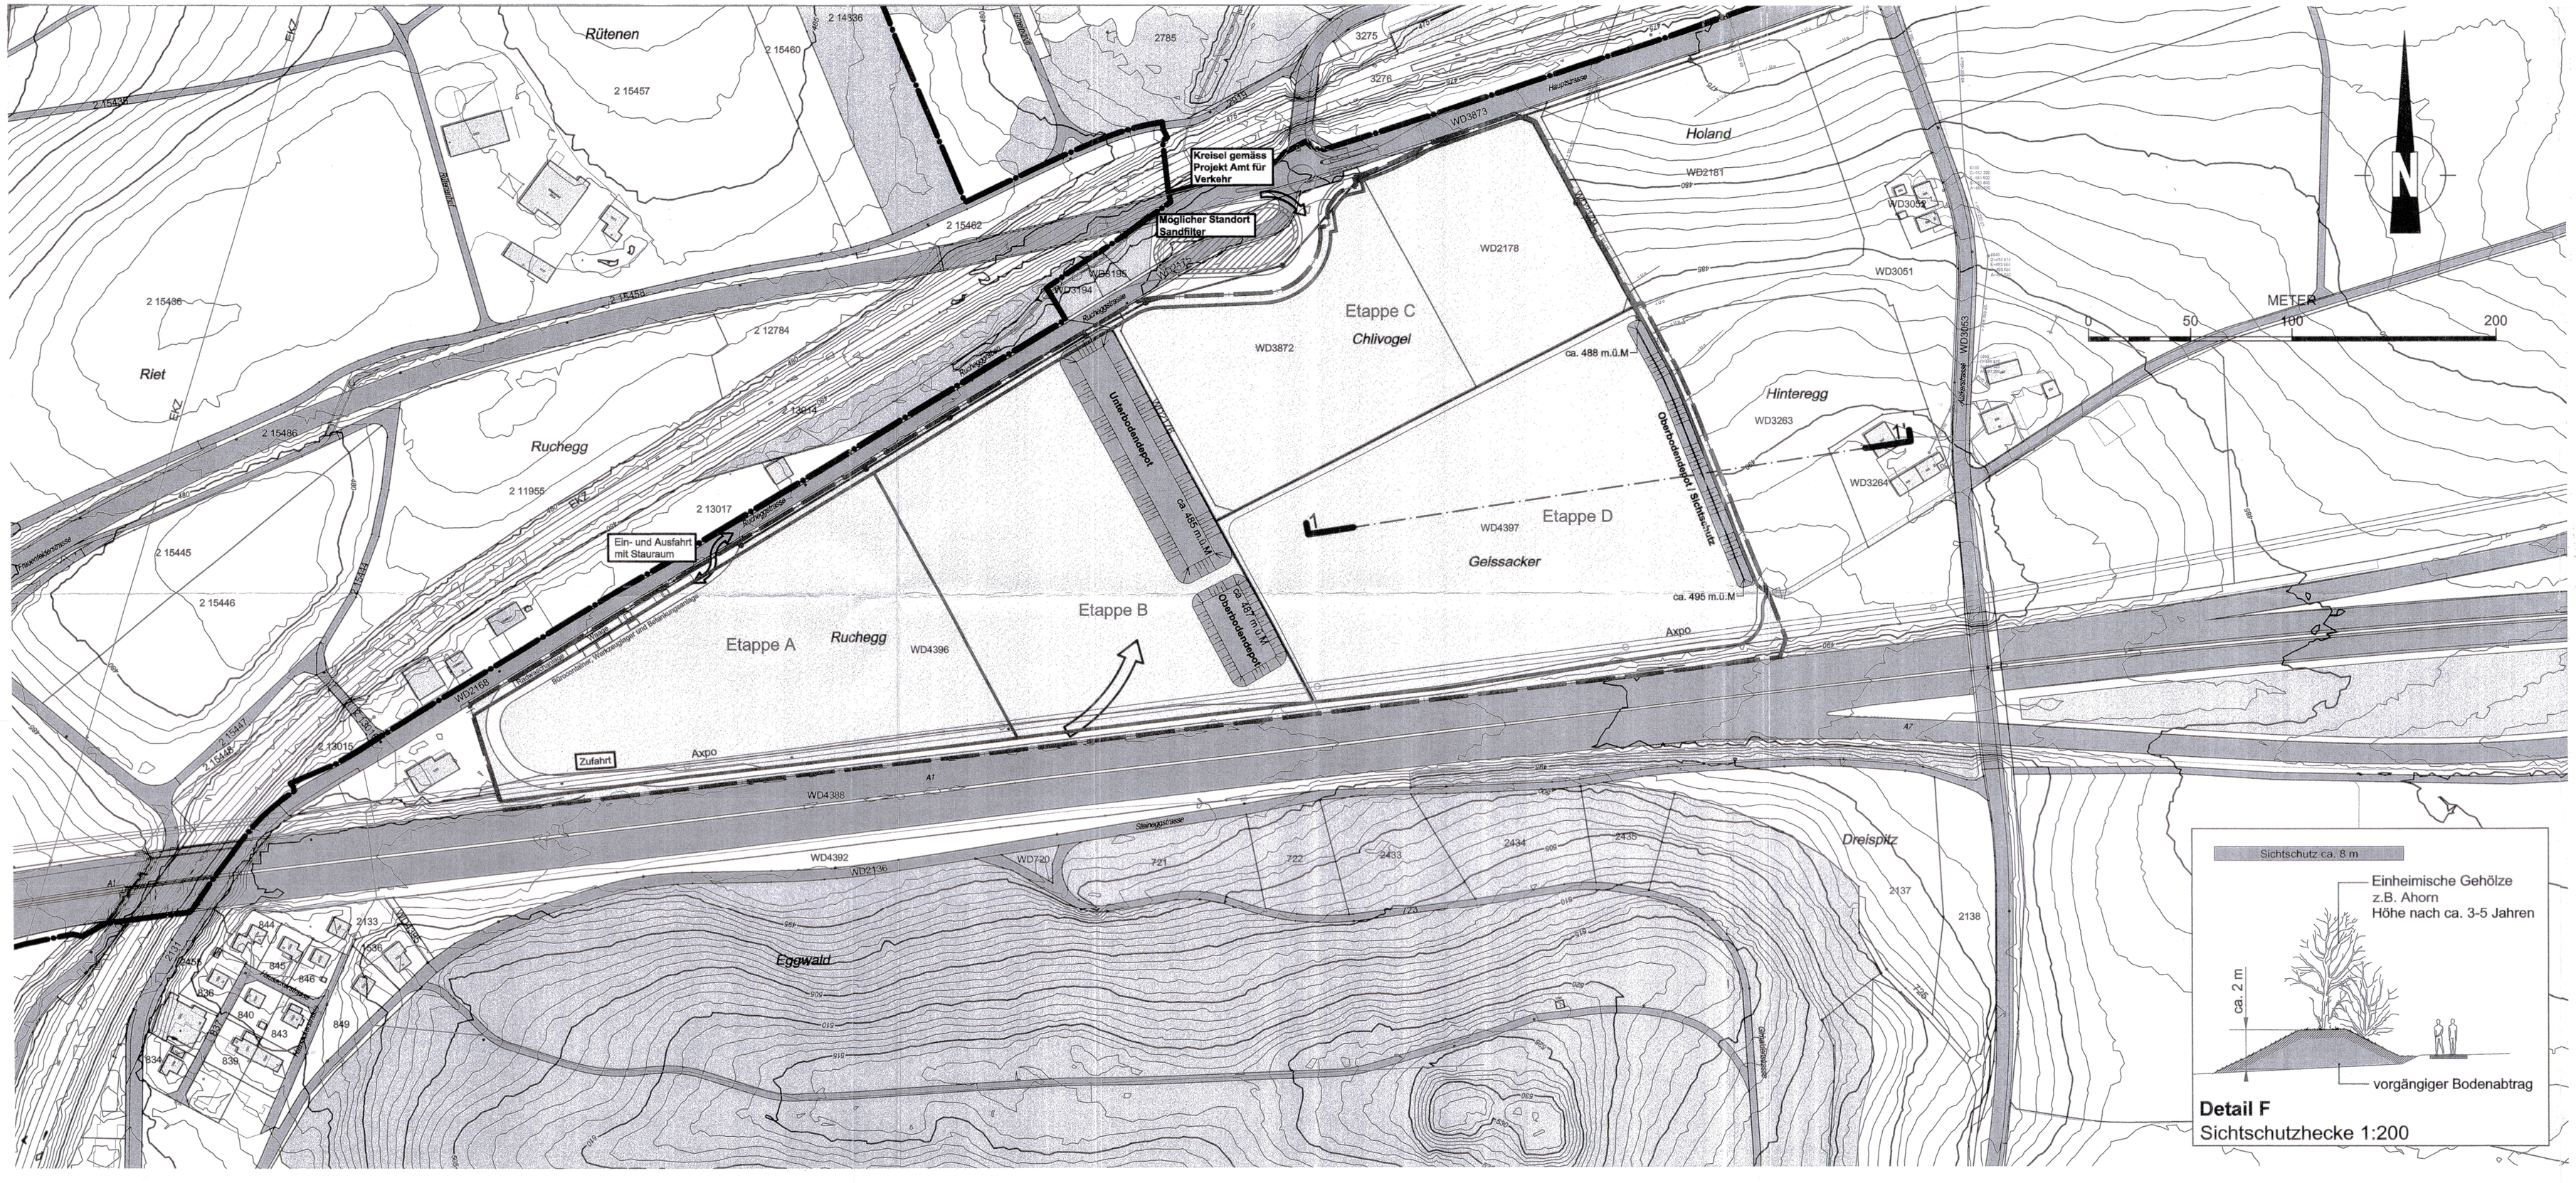

Detail F
Sichtschutzhecke 1:200

Legende

Ist-Zustand

- Höhenlinien Ist-Zustand (Äquidistanz 1m)
- Bach offen
- Bach eingedolt
- Wald
- Strassen befestigt / unbefestigt
- Gemeindegrenze
- Parzellengrenze
- WD2180 Parzellennummer

Werkleitungen

- Hochspannungsleitung (AXPO)
- Elektroleitung (EKZ)
- Frischwasserleitung
- Meteorleitung
- Abwasserleitung

Projektspezifische Aussagen

- Gestaltungsplanperimeter
- Deponieperimeter
- Etappengrenze
- Projektierter Kreisel (gemäss Projekt Amt für Verkehr)
- Transportpiste

Werkleitungen

- Transportleitung
- Sickerleitung
- Deponiesickerwasser (NW 250) mit Kontrollschacht
- Schmutzwasser / Kanalisation (NW 250) (optionaler Anschluss)

Quellen / Hinweise:

AV-Daten:	Amt für Raumentwicklung, Zürich, 20.06.2014
Werkleitungen:	Gemeinde Wiesendangen, Fritschi und Huser Ingenieure, 06.08.2014 Gemeinde Rickenbach, BS + Partner AG, 23.07.2014
Hochspannungsleitung:	Lage und Höhen gemäss Angaben J. Keller, AXPO Power AG
Höhendaten:	Bundesamt für Landestopographie, Swisstopo, Flugdatum 2012

Kanton Zürich

Gemeinde Wiesendangen

Kantonaler Gestaltungsplan Deponie Ruchegg

Festsetzung mit Verfügung der Baudirektion am ..... BDV Nr. .....

Für die Baudirektion .....

Erschliessung und Etappierung

Situation M 1:2'000

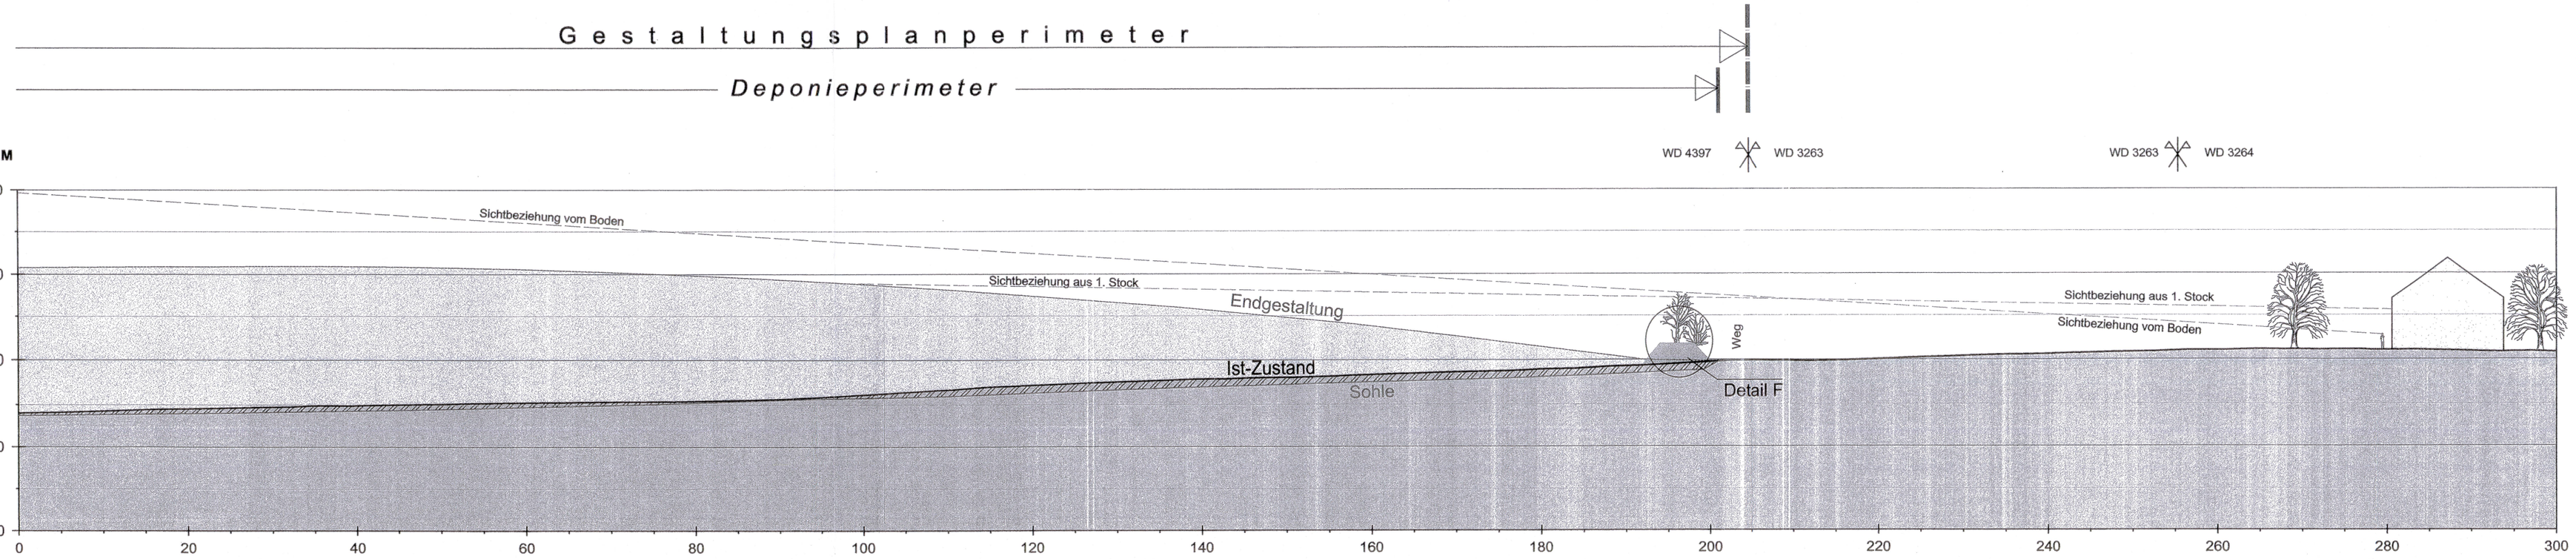

LP1 - 1'

Kantonaler Gestaltungsplan
Deponie Ruchegg
Gemeinde Wiesendangen / Kanton Zürich
Öffentliche Auflage

Sachbearb.:	Gezeichnet:	Geprüft:	Format:	Auftrags-Nr.:	Plan-ID:	Datum:	Plan-Nr.:
FB	FB/SN	FR/ChS	45/84	0050	007-10	**19.06.2015**	**P-5**

Planer:

ilu
Ingenieure, Landschaftsarchitekten, Umweltfachleute
ilu AG
Zentralstrasse 2a
CH-8610 Uster
Tel. +41 (0)44 944 55 55
Fax +41 (0)44 944 55 66
uster@ilu.ch, www.ilu.ch

Auftraggeber:

Deponie Ruchegg AG