


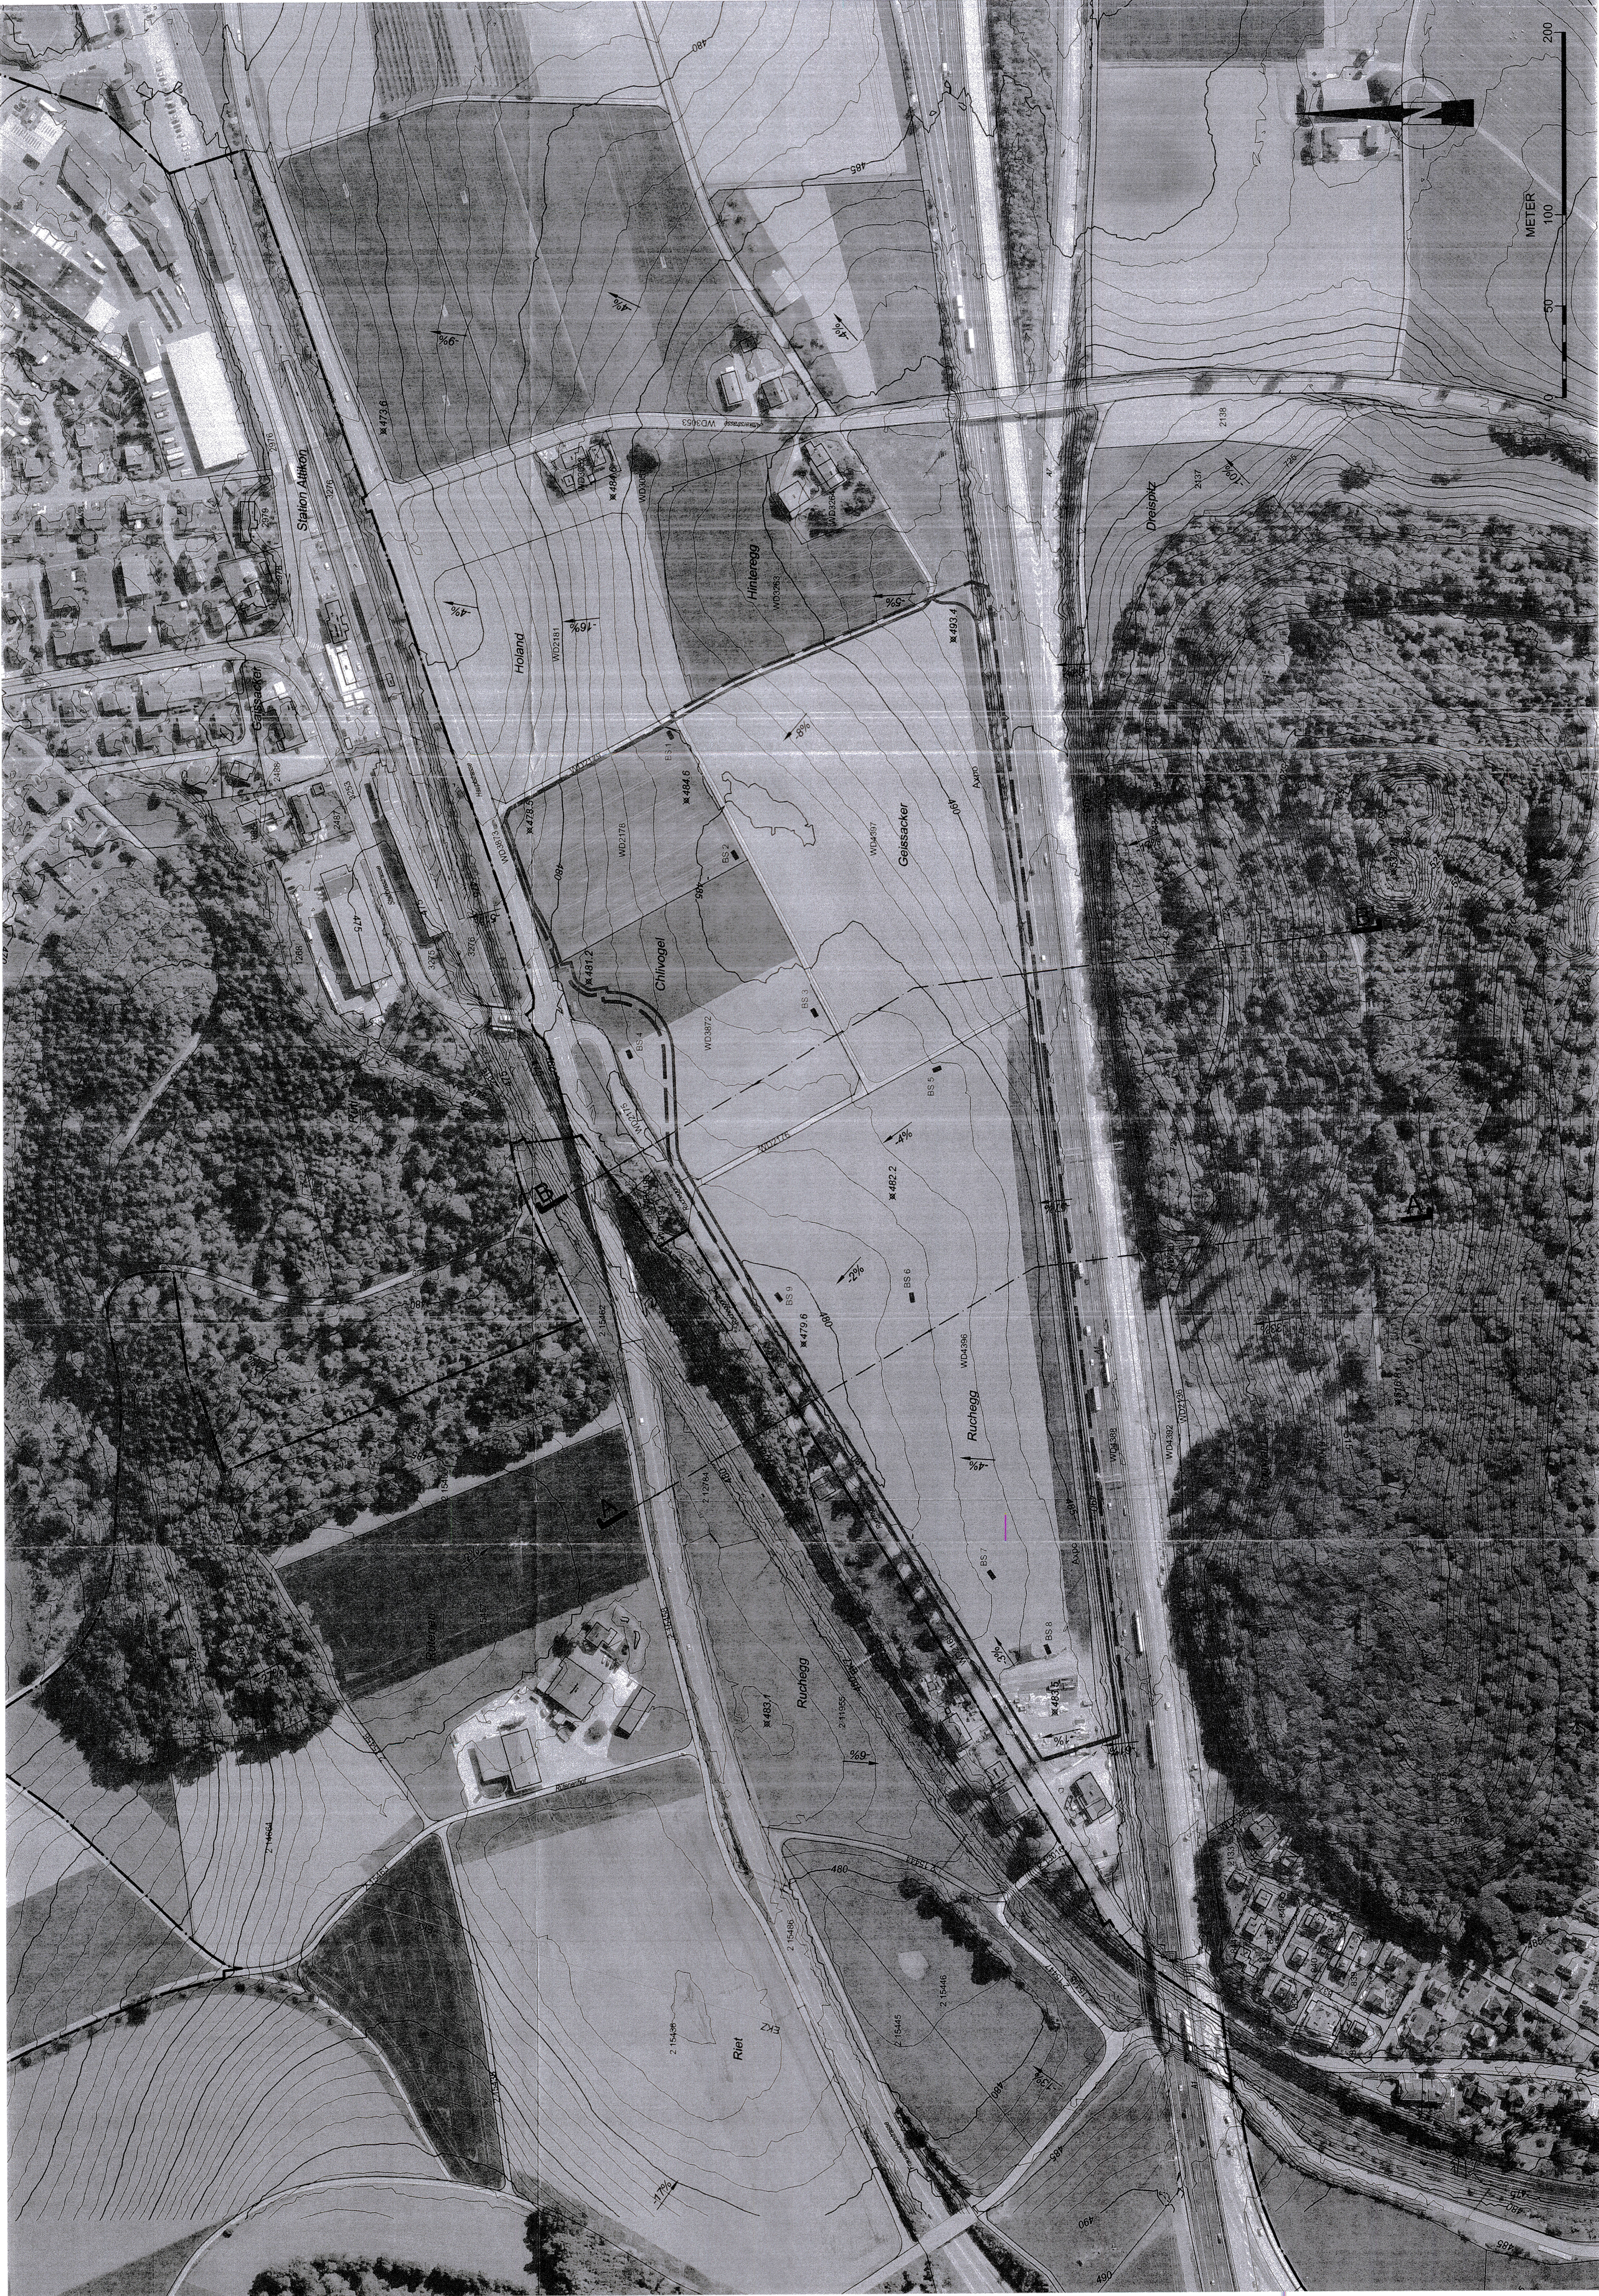


LEGENDE

- Ist-Zustand**
Höhenlinien Ist-Zustand
Aquidistanz 1m
BS 1
Bach offen
Bach eingedolt
Gemeindegrenze
Parzellengrenze
WD2180
Parzellennummer
- Werkeleitungen**
Hochspannungsleitung (AXPO)


- Projektspezifische Aussagen:**
Projektgrenzen
Gestaltungsplanperimeter
Deponieperimeter

Quellen / Hinweise:
Amt für Raumentwicklung, Zürich, 20.06.2014
AV Bau
Gemeinde Wiesenendungen, Firschi und Huser Ingenieure, 06.08.2014
Gemeinde Rickenbach, BS + Partner AG, 23.07.2014
Bundesamt für Landestopografie, Swisstopo, Flugdatum 2012
Bundesamt für Landestopografie, Swisstopo, Flugdatum 2010

Kanton Zürich

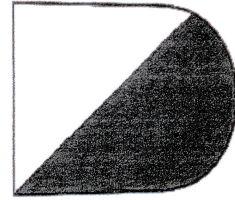

Gemeinde Wiesenendungen

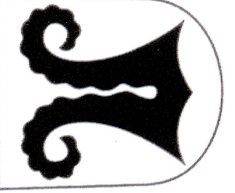

Kantonaler Gestaltungsplan
Deponie Ruchegg

Festsetzung mit Verfügung der Baudirektion am BDV Nr.
Für die Baudirektion

Ist-Zustand
mit Orthofoto
Situation M 1:2'000

Kantonaler Gestaltungsplan
Deponie Ruchegg
Gemeinde Wiesenendungen / Kanton Zürich
Öffentliche Auflage

Sachbearb.:	Gezeichnet:	Geprüft:	Format:	Auftrags-Nr.:	Plan-ID:	Datum:	Plan-Nr.:
FB	FB	FR/CHS	44/84	0050	001-2	19.06.2015	P-1
Planer:	Auftraggeber:						
Deponie Ruchegg AG							



ilu AG
Tel. +41 (0)44 844 55 55
Fax +41 (0)44 844 55 56
CH-8400 Winterthur
www.ilu.ch