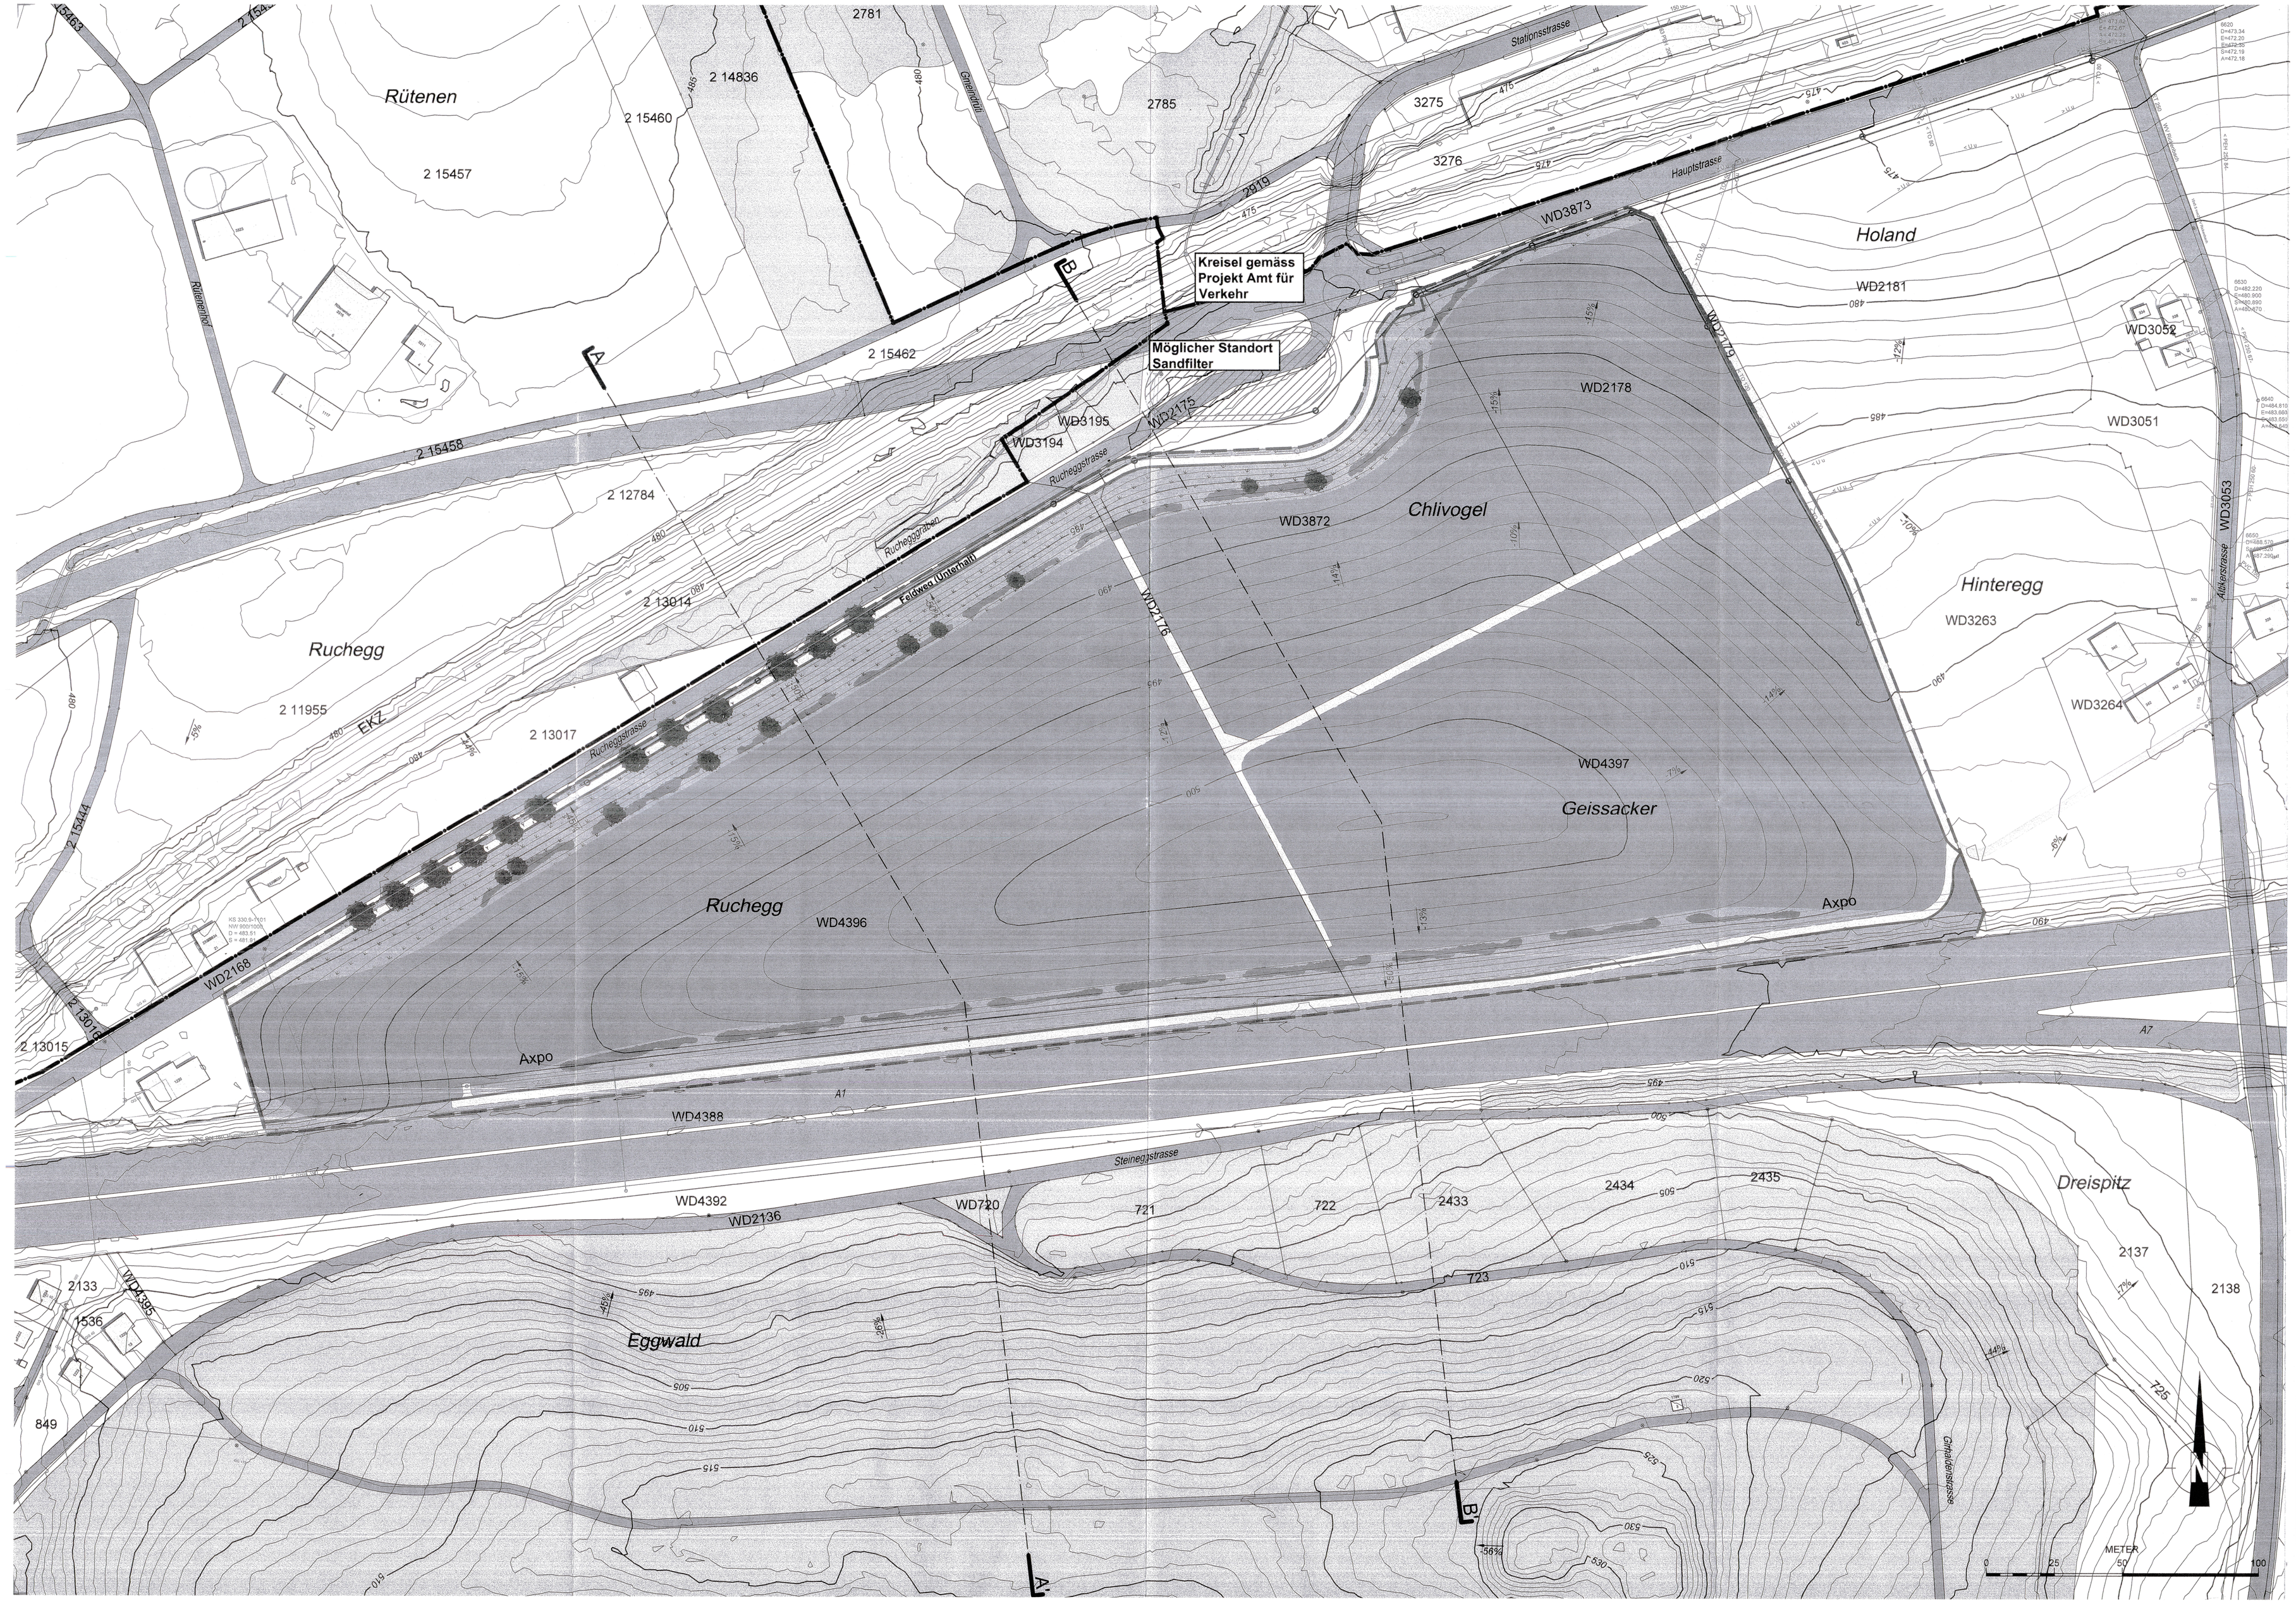


Legende

Ist- / Ausgangszustand

- Höhenlinien Ist-Zustand
  Äquidistanz 1m
- Wald
- Bach offen
- Bach eingedolt
- Strassen befestigt / unbefestigt
- Gemeindegrenze
- Parzellengrenze
- WD2180 Parzellennummer

Werkleitungen

- Hochspannungsleitung (AXPO)
- Drainage (Landwirtschaft)
- Drainage (Autobahnentwässerung ASTRA)
- Elektroleitung (EKZ)
- Frischwasserleitung
- Meteorleitung
- Abwasserleitung

Projektspezifische Aussagen

- Gestaltungsplanperimeter
- Deponieperimeter
- Projektierter Kreisel
  gemäss Projekt Amt für Verkehr
- Höhenlinien Endzustand
  Äquidistanz 1m
- Neuer Feld- / Unterhaltsweg (unbefestigt)

Folgenutzung

Landwirtschaftliche Nutzung

- Fruchtfolgefläche
  Fläche 88'000 m²

Naturnahe Flächen

- Birken erhalten bzw. ersetzen
- Niederhecke mit Bäumen
- Trockene Magerwiese
  Fläche 9'000 m²
- Wechseltrocken bis wechselfeuchte Magerwiese
  mit Sukzessionsflächen und Hecken
  Fläche 10'000 m²

Werkleitungen

- Transportleitung
- Sickerleitung
- Deponiesickerwasser (NW 250) mit Kontrollschacht
- Schmutzwasser / Kanalisation (NW 250)
  (optionaler Anschluss)
- Oberflächen- und Hangsickerwasser
  mit Kontrollschacht

Quellen / Hinweise:

AV-Daten:	Amt für Raumentwicklung, Zürich, 20.06.2014
Werkleitungen:	Gemeinde Wiesendangen, Fritschi und Huser Ingenieure, 06.08.2014 Gemeinde Rickenbach, BS + Partner AG, 23.07.2014
Hochspannungsleitung:	Lage und Höhen gemäss Angaben J. Keller, AXPO Power AG
Höhendaten:	Bundesamt für Landestopografie, Swisstopo, Flugdatum 2012
Orthofoto:	Bundesamt für Landestopografie, Swisstopo, Flugdatum 2010

Kanton Zürich

Gemeinde Wiesendangen

Kantonaler Gestaltungsplan Deponie Ruchegg

Festsetzung mit Verfügung der Baudirektion am ..... BDV Nr. .....

Für die Baudirektion .....

Endgestaltung mit Folgenutzung

Situation M 1:1'000

Kantonaler Gestaltungsplan
Deponie Ruchegg
Gemeinde Wiesendangen / Kanton Zürich
Öffentliche Auflage

Sachbearb.:	Gezeichnet:	Geprüft:	Format:	Auftrags-Nr.:	Plan-ID:	Datum:	Plan-Nr.:
FB	FB/SN	FR/WO/ChS	60/105	0050	007-10	**19.06.2015**	**P-3**

Planer:

ilu
Ingenieure Landschaftsarchitekten Umweltfachleute

ilu AG
Zeughausstrasse 2a
CH-8610 Uster
Tel. +41 (0)44 944 33 33
Fax +41 (0)44 944 33 44
ustar@ilu.ch, www.ilu.ch

Auftraggeber:

Deponie Ruchegg AG

0 25 50 100 METER