


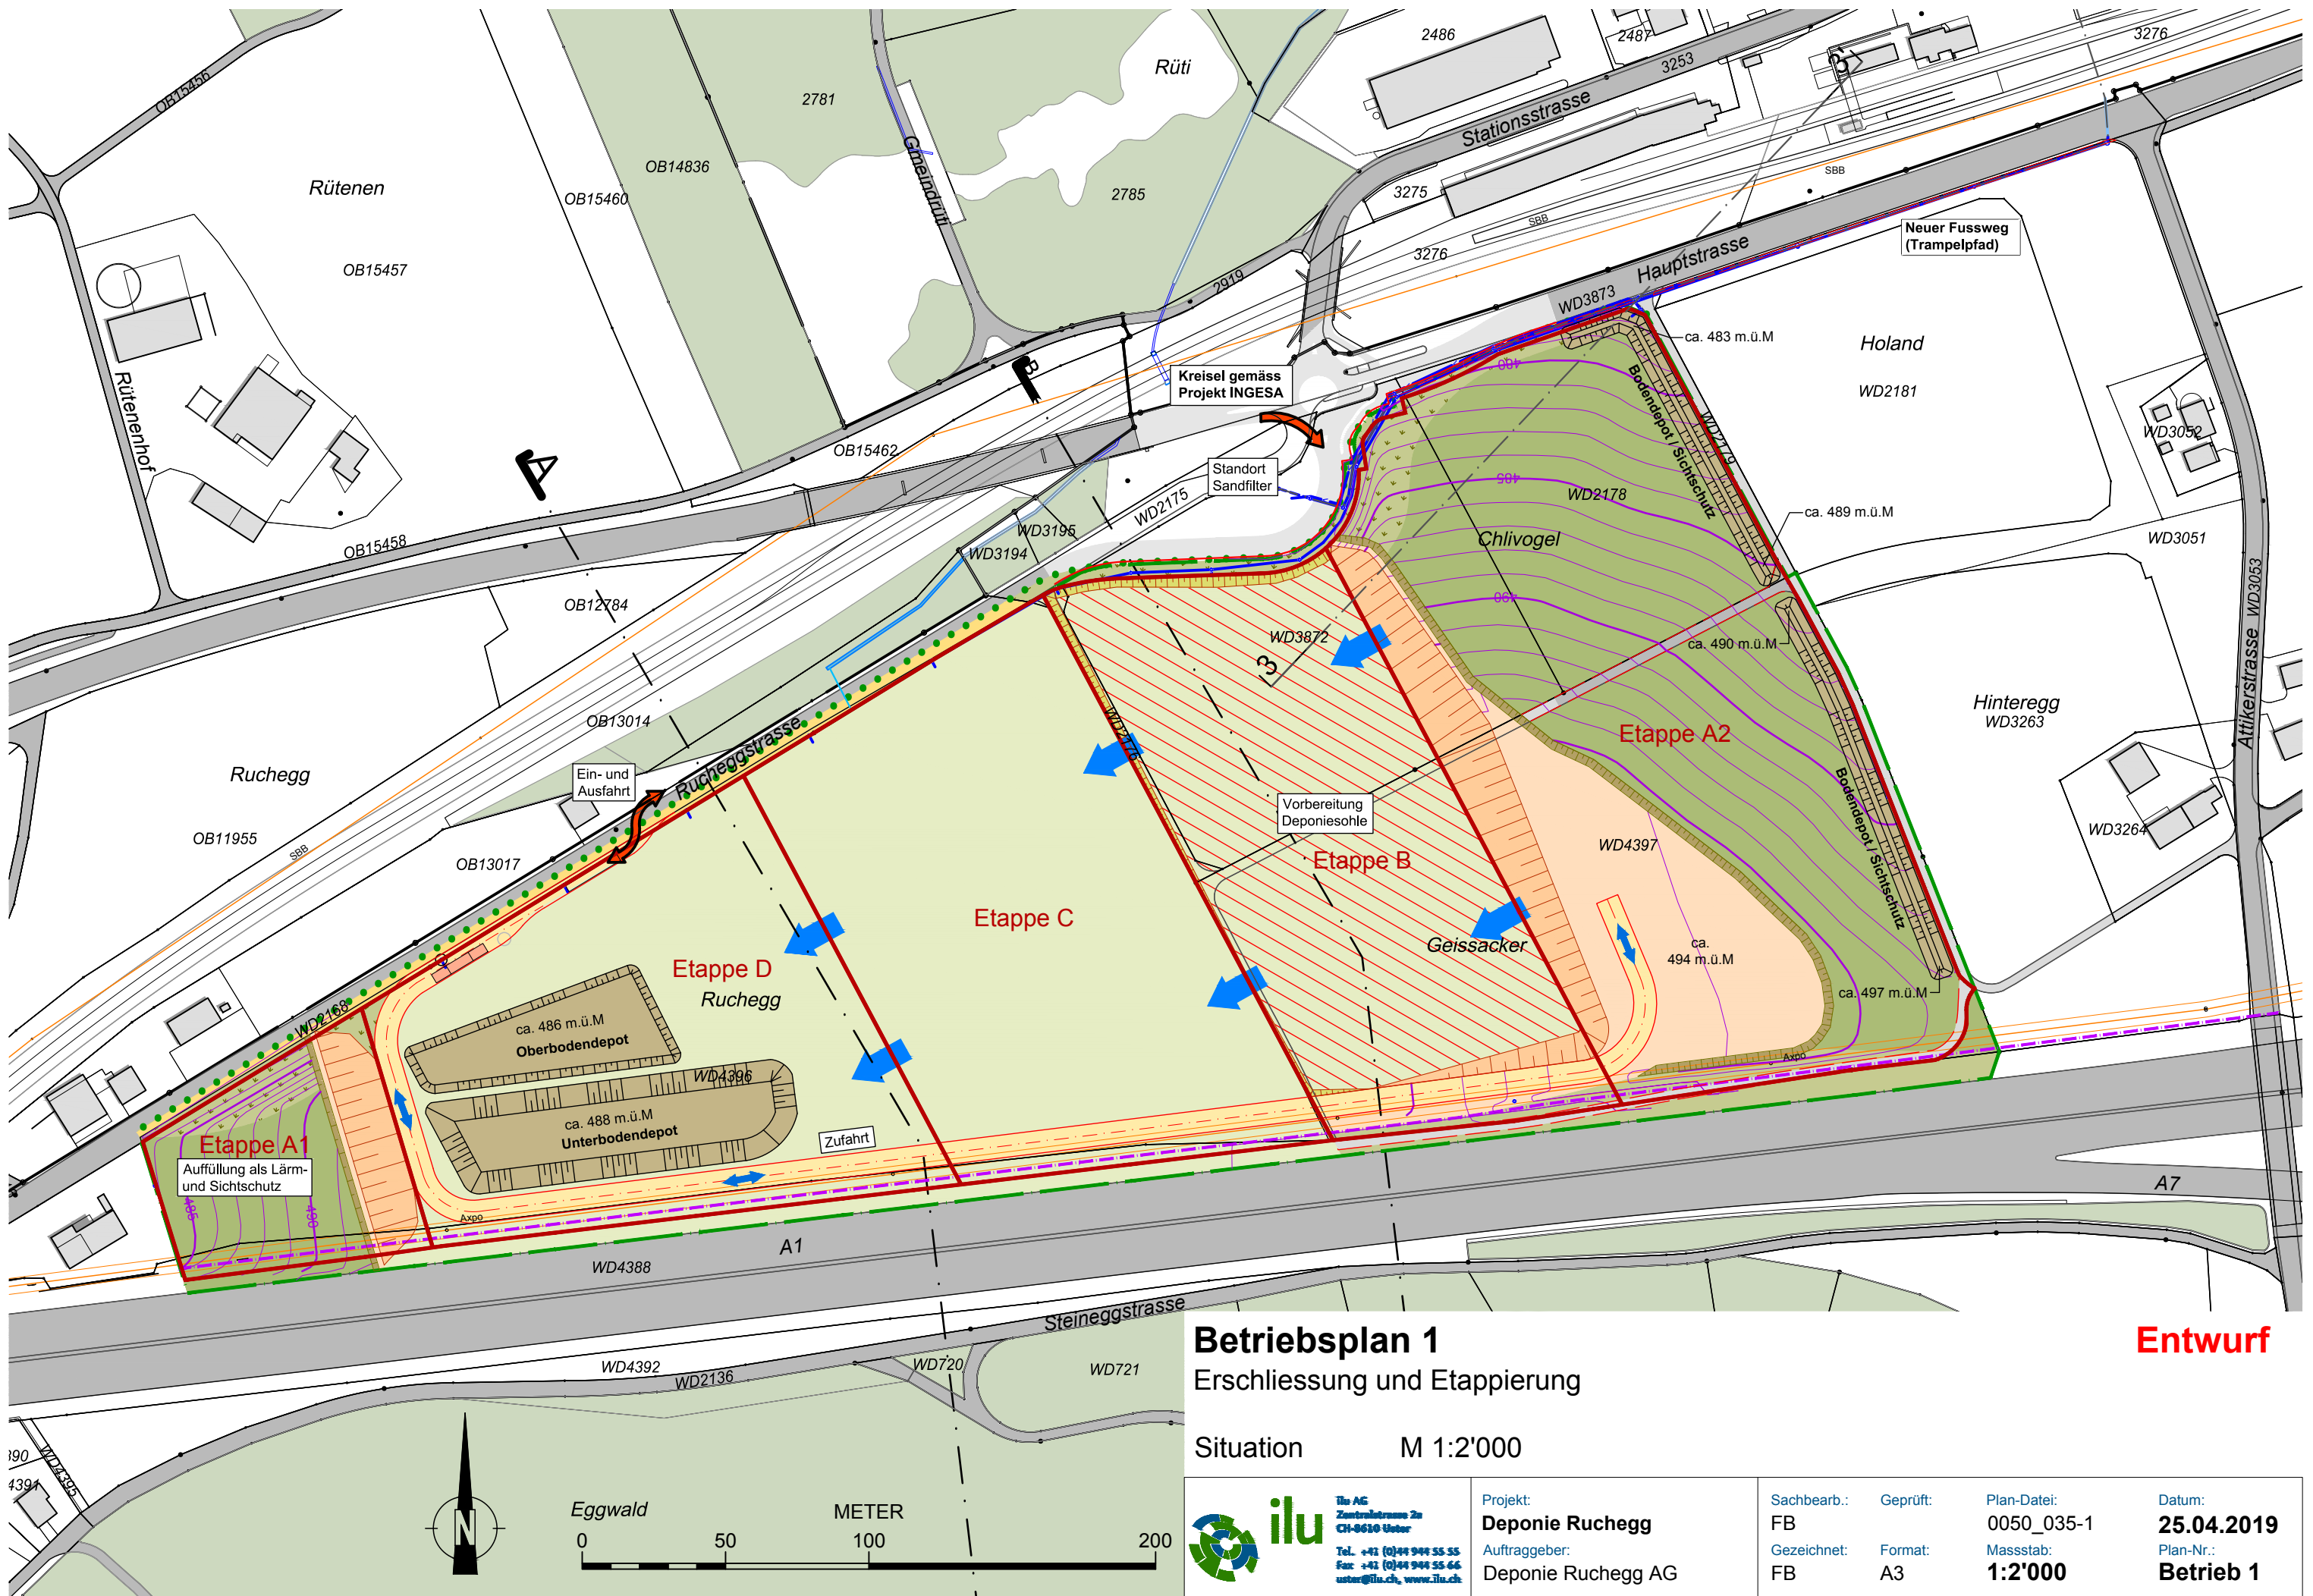

Betriebsplan 1
Erschliessung und Etappierung

Situation M 1:2'000



ilu AG
Zentralstrasse 2a
CH-9610 Uster
Tel. +41 (0)44 944 55 55
Fax +41 (0)44 944 55 66
ustar@ilu.ch, www.ilu.ch

Projekt:
Deponie Ruchegg
Auftraggeber:
Deponie Ruchegg AG

Sachbearb.:
FB
Gezeichnet:
FB

Geprüft:

Format:
A3

Plan-Datei:
0050_035-1
Massstab:
1:2'000

Datum:
25.04.2019
Plan-Nr.:
Betrieb 1